



UAB „IGNITIS GRUP S PASLAUG CENTRAS“ ELEKTRONINI RYŠI TINKL ELEKTRONINI RYŠI INFRASTRUKT ROS APSAUGOS ZON PLANAS

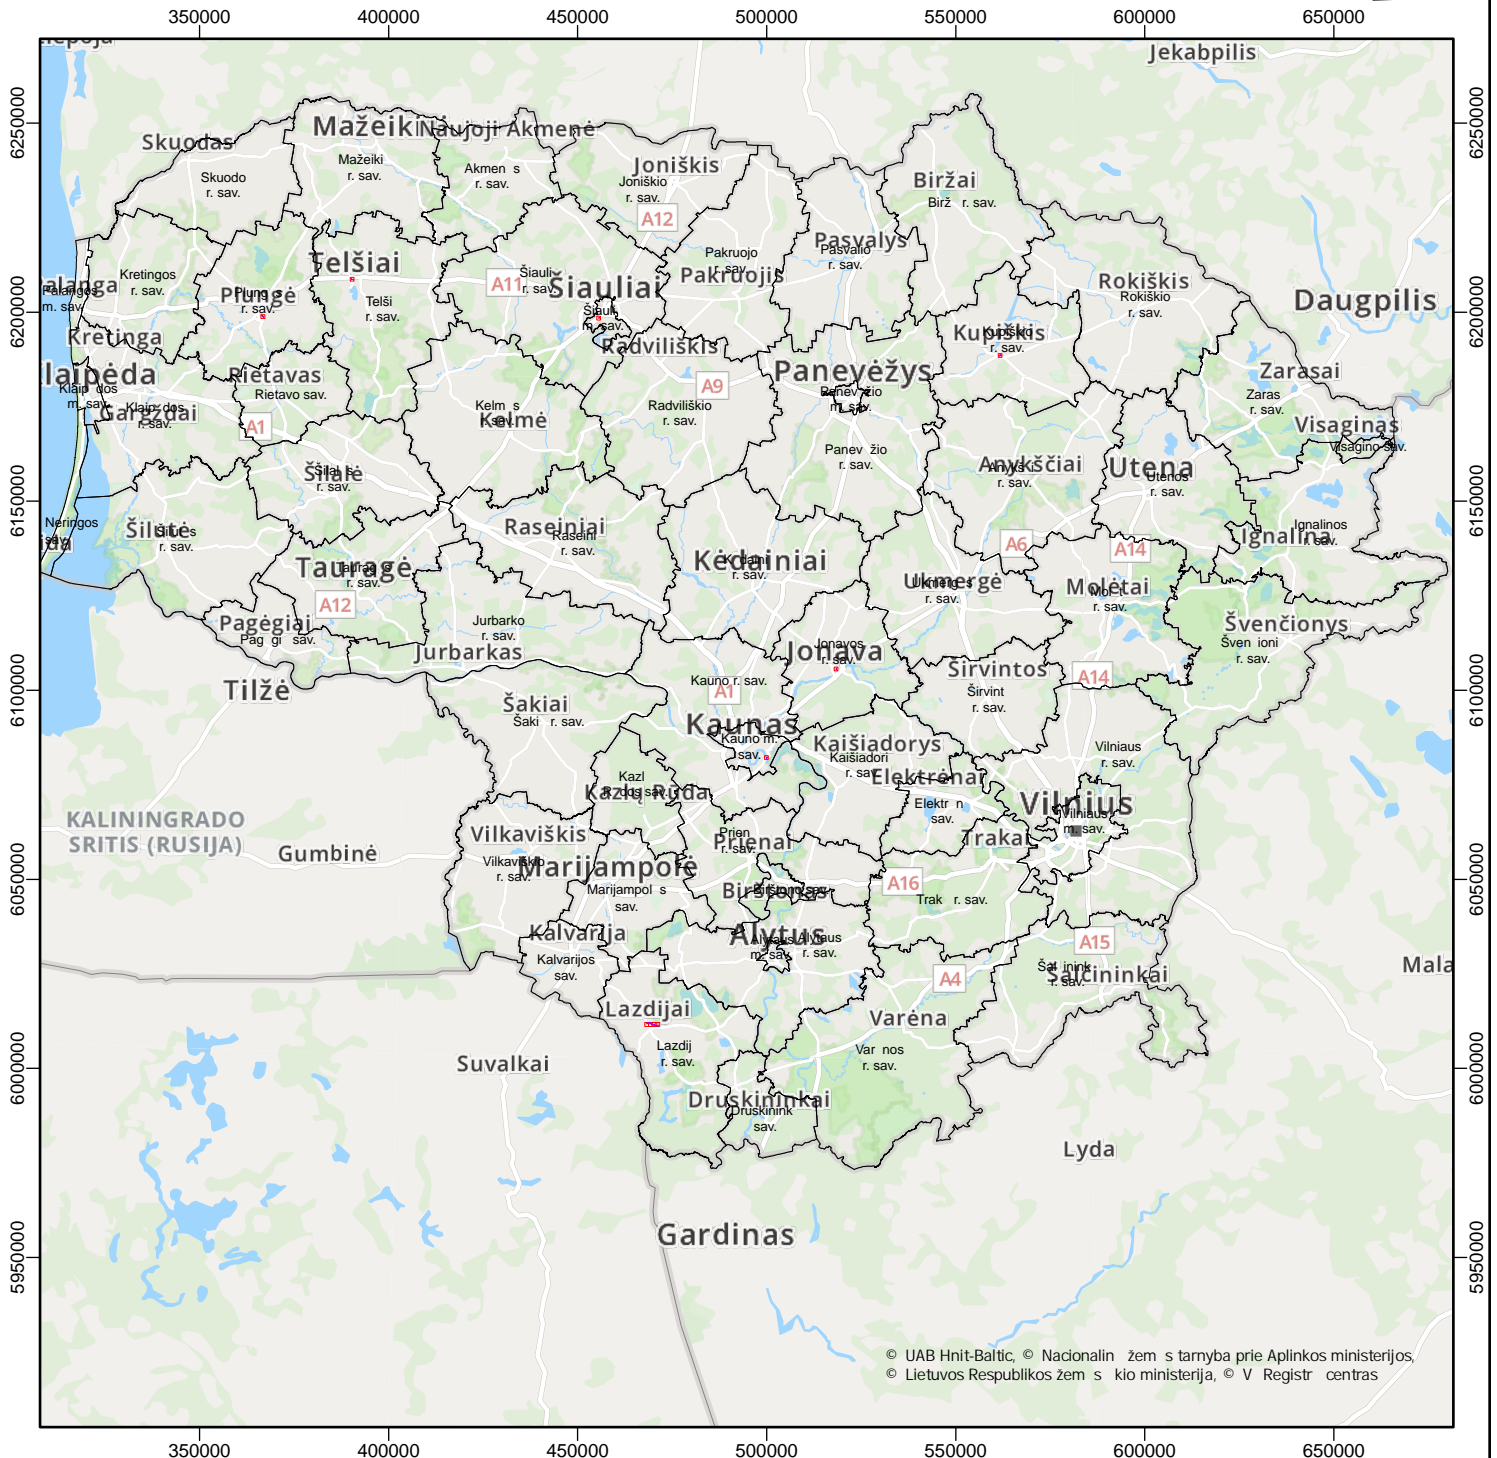


© UAB Hnit-Baltic, © Nacionalin žem s tarnyba prie Aplinkos ministerijos,
© Lietuvos Respublikos žem s kio ministerija, © V Registras

Sutartiniai ženklai:

- Indeksinis tinklėlis
- Savivaldyb s ribos

		UAB „Ignitis grup s paslaug centras“ Laisv s pr. 10, 04215 Vilnius	
Mastelis 1:2 000 000			
Vardas, pavard		Kvalifikacijos paž. Nr.	Data
Danielius Dun ia		2M-M-2095	2023-08-23

ELEKTRONINI RYŠI TINKL ELEKTRONINI RYŠI INFRASTRUKT ROS APSAUGOS ZON PLANAS

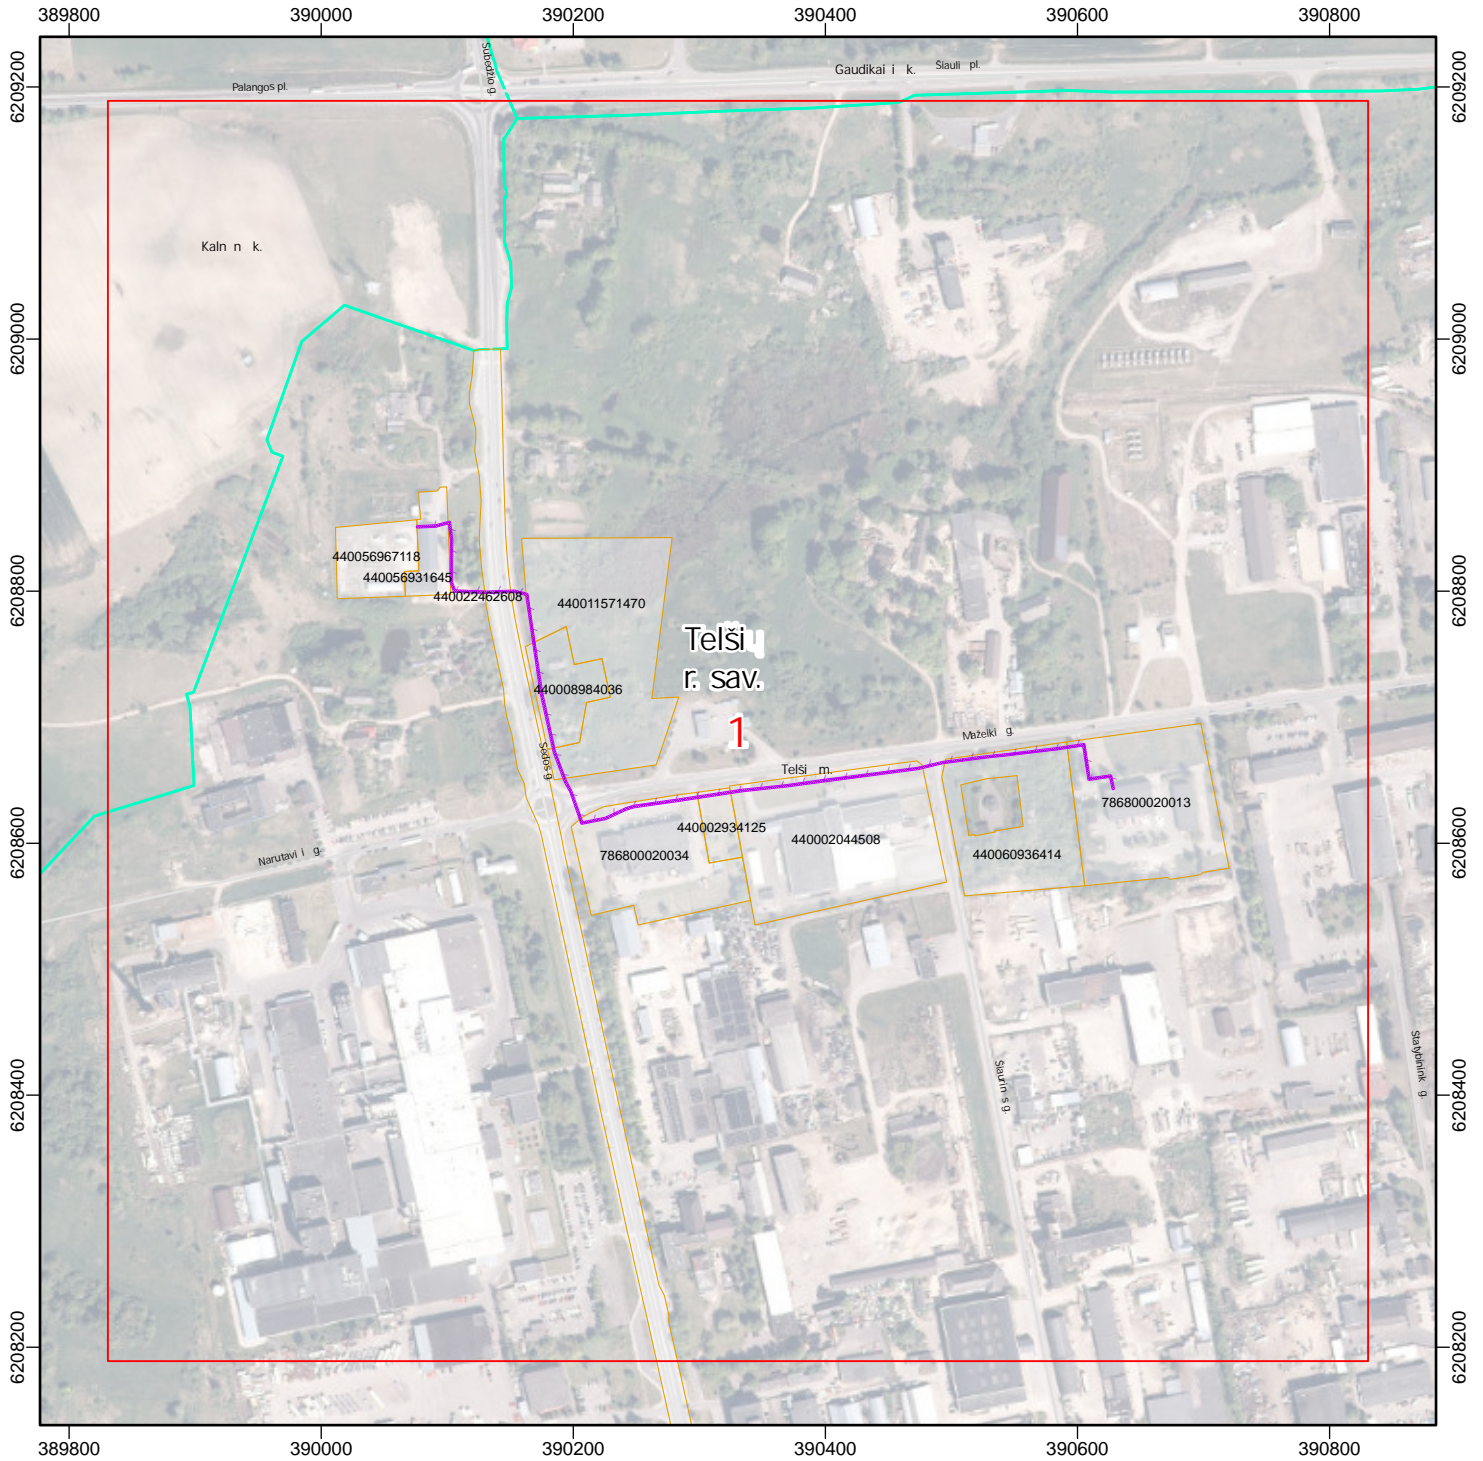


© HNIT-BALTIC; ORT10LT ©, Nacionalinis žemės tarnyba prie Aplinkos ministerijos, 2017-2021

Sutartiniai ženklai:

- Požeminis ryšio kabelis (3801)
- Ryšio kabelis požeminiam vamzdyje (3802)
- Elektroninių ryšių tinklo elektroninių ryšių infrastruktūros apsaugos zona
- Žemės sklypas, patenkantis apsaugos zoną
- Indeksinis tinklinis
- Gyvenvietės ribos
- Savivaldybės ribos

	UAB „Ignitis grupės paslaugų centras“ Laisvės pr. 10, 04215 Vilnius	
Mastelis 1:6 000	1 / 10 lap	
Vardas, pavardė	Kvalifikacijos pažymėjimo Nr.	Data
Danielius Dunia	2M-M-2095	2023-08-23

ELEKTRONINI RYŠI TINKL ELEKTRONINI RYŠI INFRASTRUKT ROS APSAUGOS ZON PLANAS

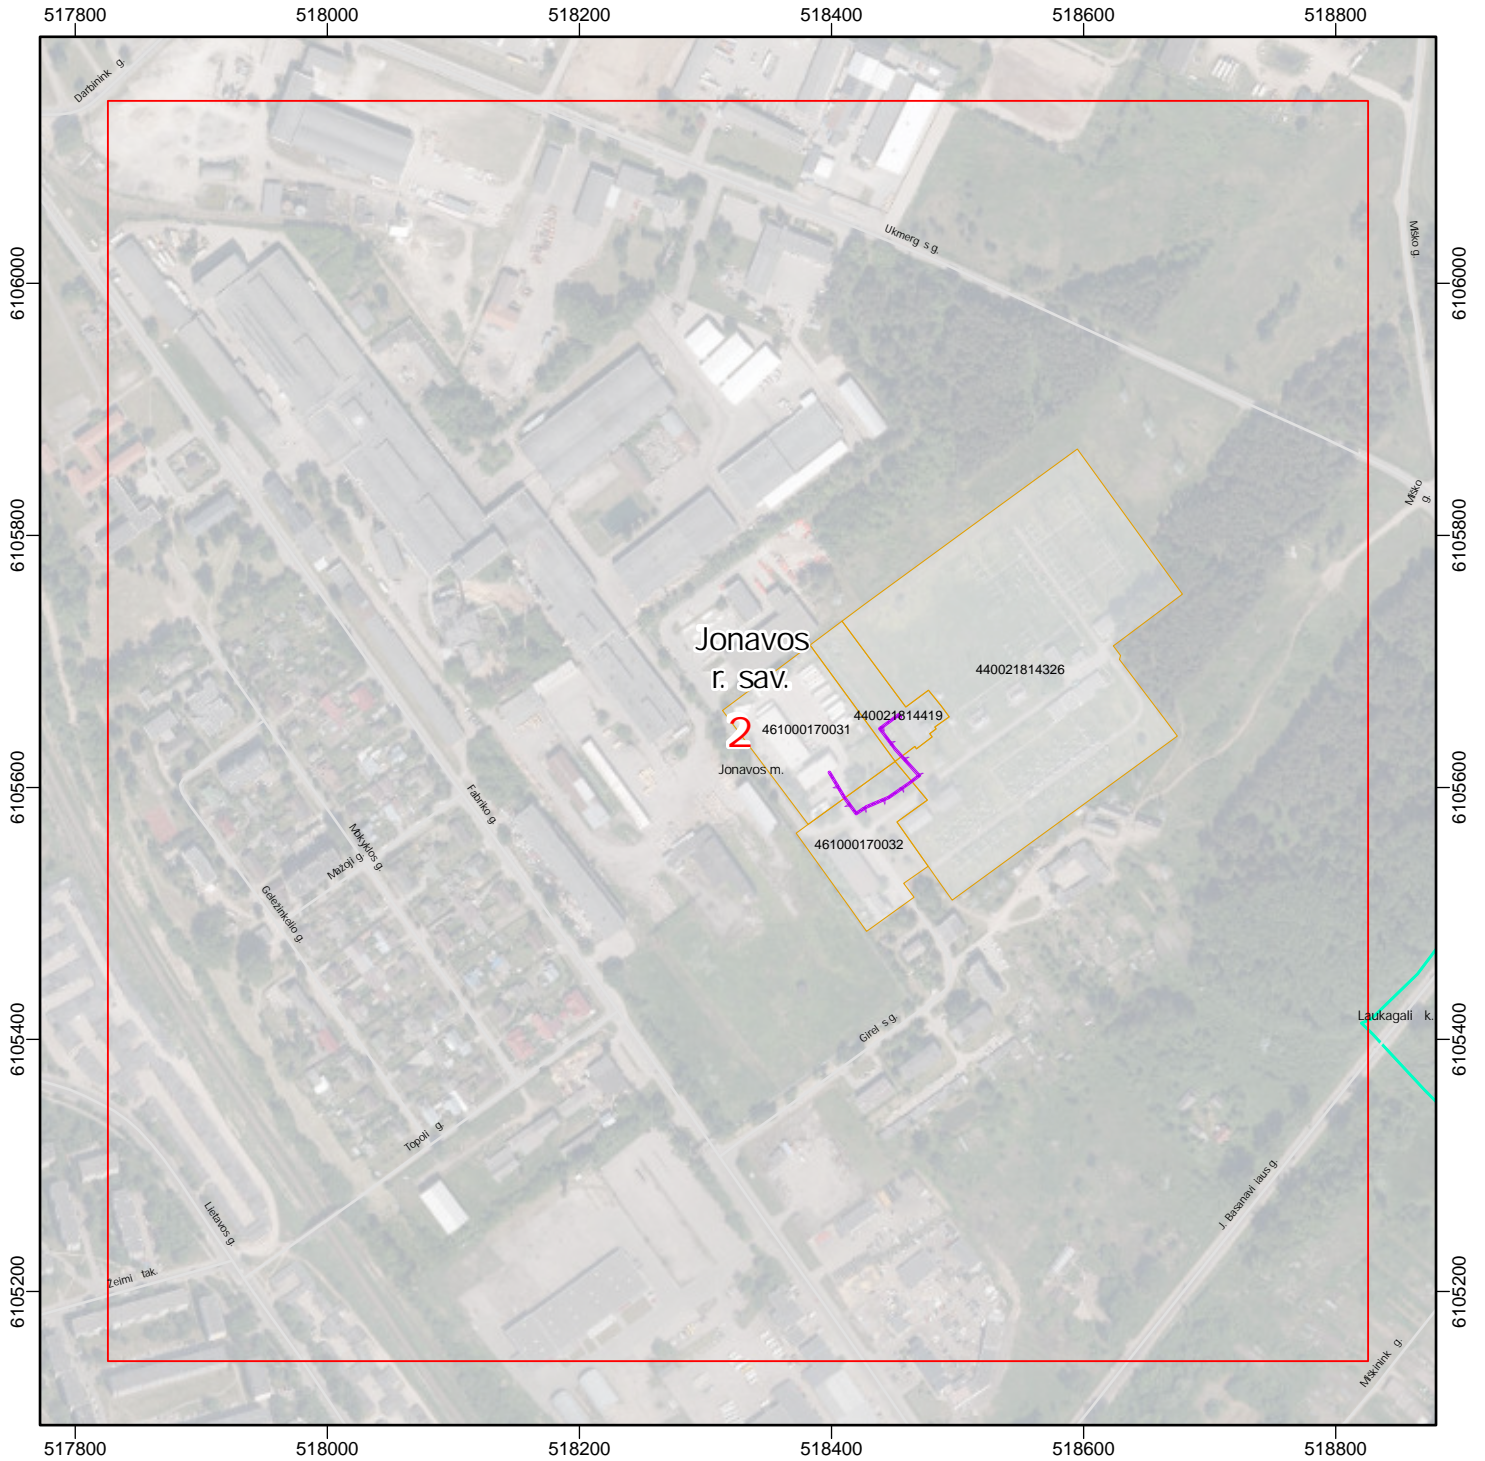


© HNIT-BALTIC; ORT10LT ©, Nacionalinė žemės tarnyba prie Aplinkos ministerijos, 2017-2021

Sutartiniai ženklai:

- Požeminis ryšio kabelis (3801)
- Ryšio kabelis požeminiam vamzdyje (3802)
- Elektroninio ryšio tinklo elektroninio ryšio infrastruktūros apsaugos zona
- Žemės sklypas, patenkantis apsaugos zonai
- Indeksinis tinklas
- Gyvenvieties ribos
- Savivaldybės ribos

	UAB „Ignitis grupės paslaugų centras“ Laisvės pr. 10, 04215 Vilnius	
Mastelis 1:6 000	2 / 10 lap	
Vardas, pavardė	Kvalifikacijos pažymėjimo Nr.	Data
Danielius Dunia	2M-M-2095	2023-08-23

ELEKTRONINI RYŠI TINKL ELEKTRONINI RYŠI INFRASTRUKT ROS APSAUGOS ZON PLANAS

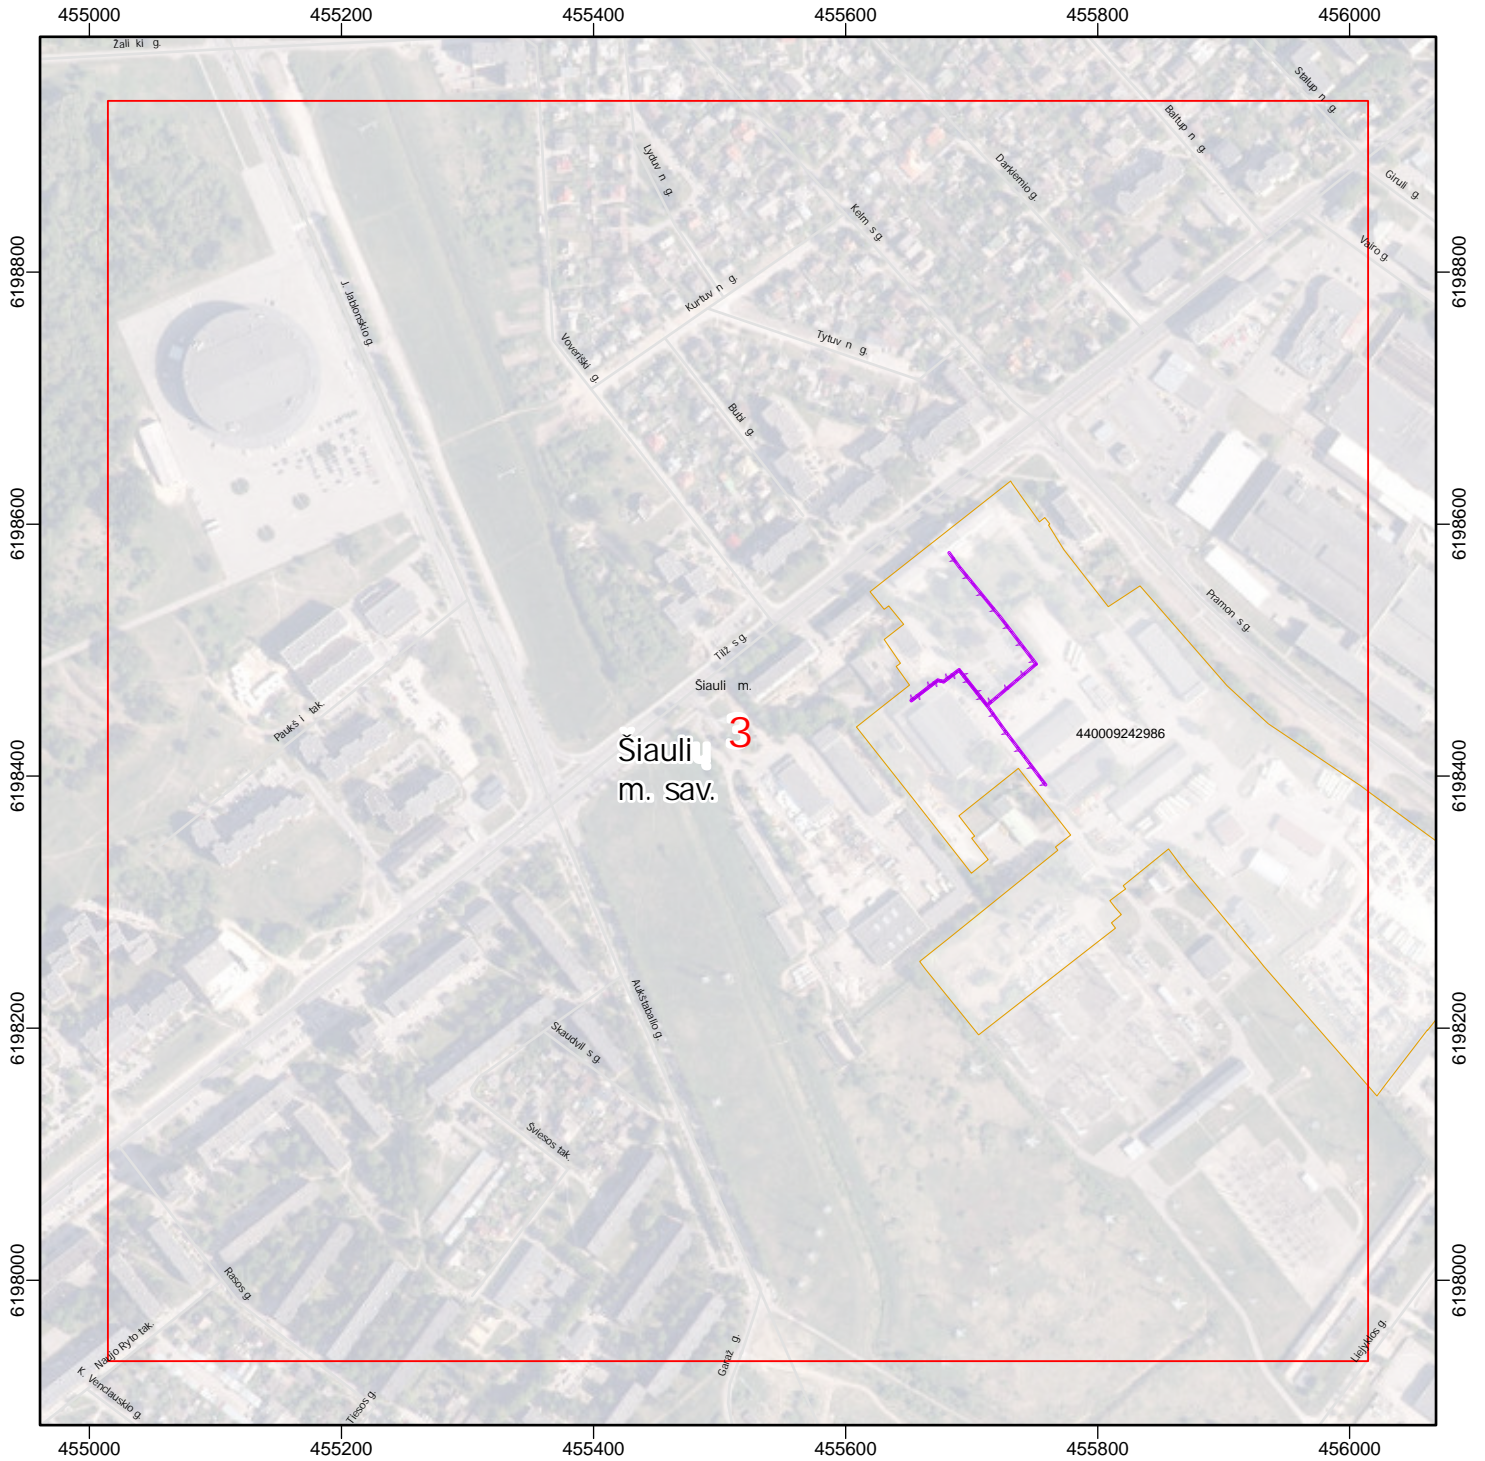


© HNIT-BALTIC; ORT10LT ©, Nacionalin žėm s tarnyba prie Aplinkos ministerijos, 2017-2021

Sutartiniai ženklai:

- Požeminis ryši kabelis (3801)
- Ryši kabelis požeminame vamzdyje (3802)
- Elektronini ryši tinkl elektronini ryši infrastrukt ros apsaugos zona
- Žėm s sklypas, patenkantis apsaugos zon
- Indeksinis tinktelis
- Gyvenviet s ribos
- Savivaldyb s ribos

	UAB „Ignitis grupė paslaug centras“ Laisv s pr. 10, 04215 Vilnius	
Mastelis 1:6 000	3 / 10 lap	
Vardas, pavard	Kvalifikacijos pažym jimo Nr.	Data
Danielius Dun ia	2M-M-2095	2023-08-23

ELEKTRONINI RYŠI TINKL ELEKTRONINI RYŠI INFRASTRUKT ROS APSAUGOS ZON PLANAS

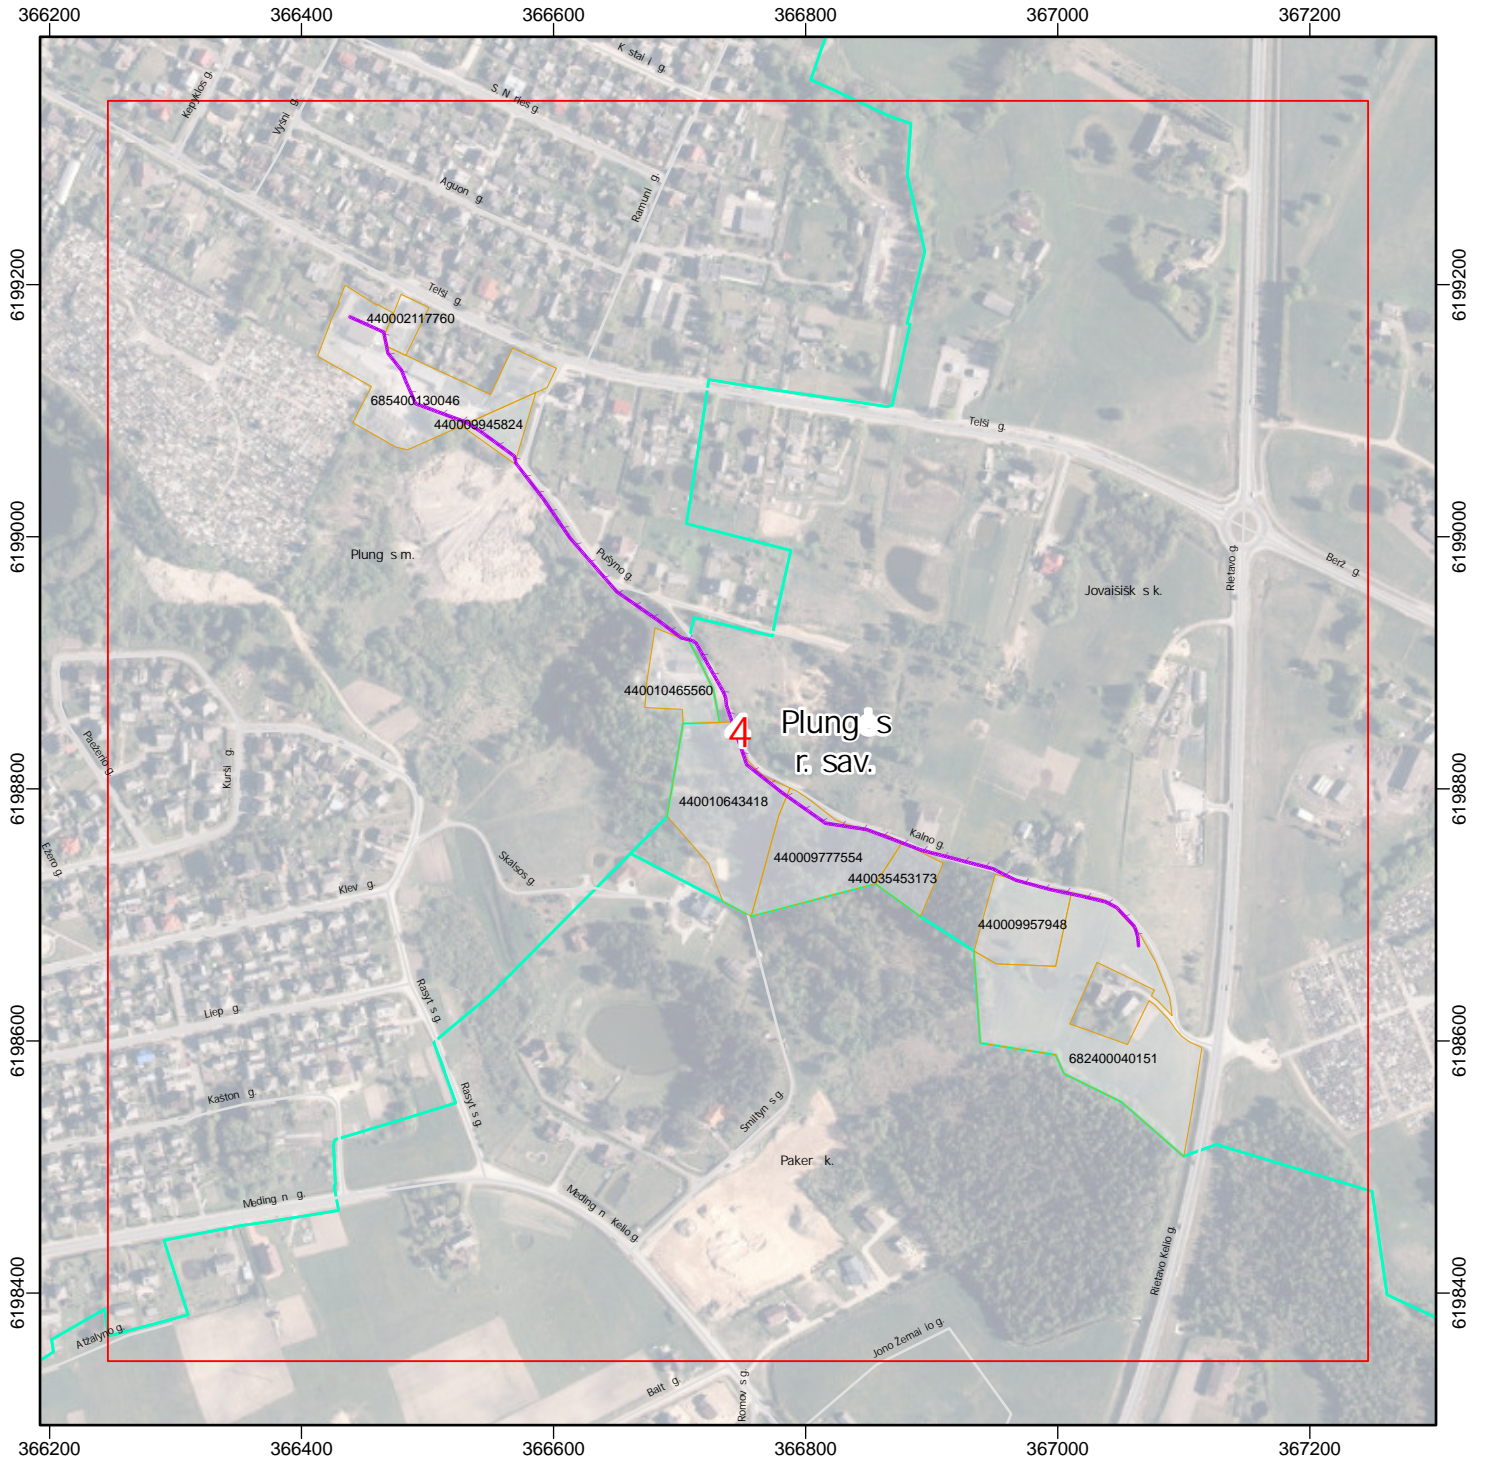


© HNIT-BALTIC; ORT10LT ©, Nacionalinė žemės tarnyba prie Aplinkos ministerijos, 2017-2021

Sutartiniai ženklai:

- Požeminis ryšio kabelis (3801)
- Ryšio kabelis požeminiam vamzdyje (3802)
- Elektroninio ryšio tinklo elektroninio ryšio infrastruktūros apsaugos zona
- Žemės sklypas, patenkantis apsaugos zoną
- Indeksinis tinklinis
- Gyvenvieties ribos
- Savivaldybės ribos

	UAB „Ignitis grupės paslaugų centras“ Laisvės pr. 10, 04215 Vilnius	
Mastelis 1:6 000	4 / 10 lap	
Vardas, pavardė	Kvalifikacijos pažymėjimo Nr.	Data
Danielius Dunia	2M-M-2095	2023-08-23

ELEKTRONINI RYŠI TINKL ELEKTRONINI RYŠI INFRASTRUKT ROS APSAUGOS ZON PLANAS

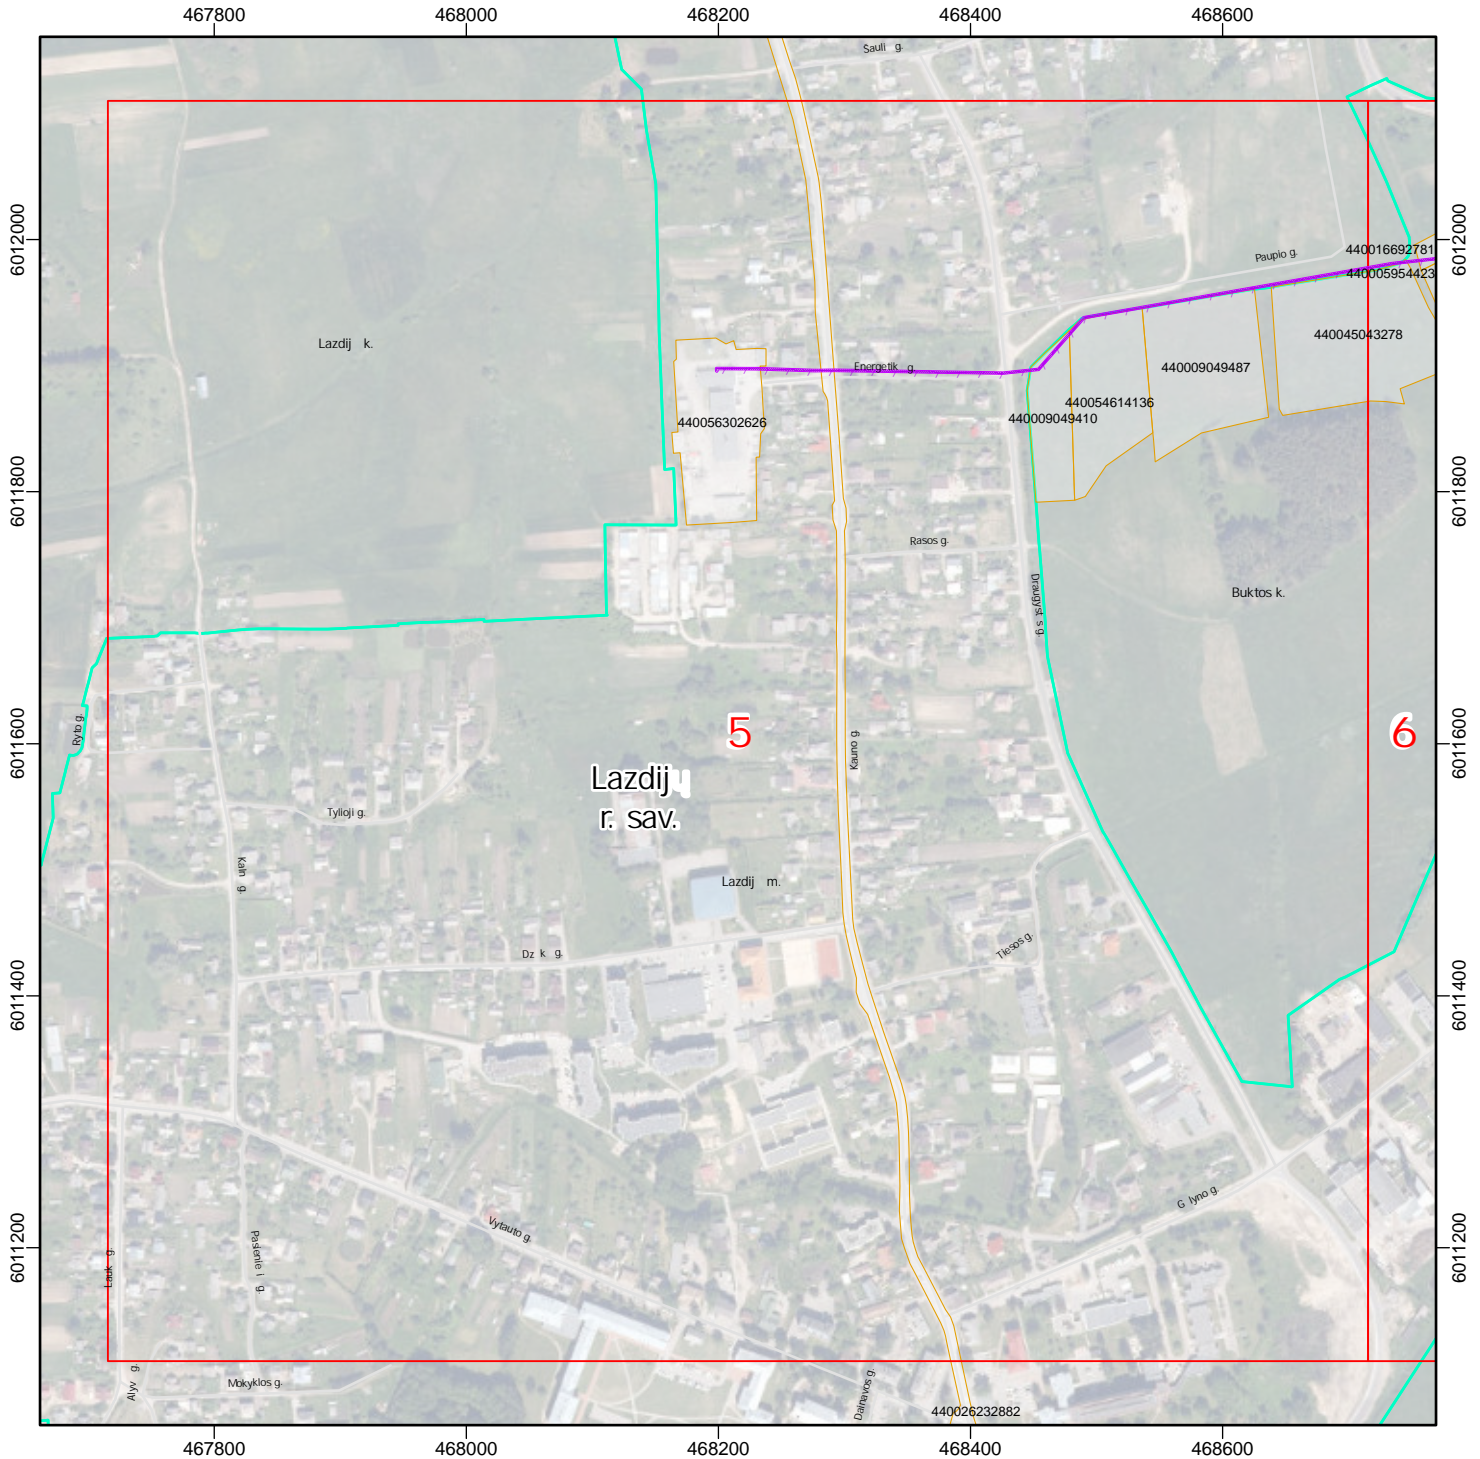


© HNIT-BALTIC; ORT10LT ©, Nacionalin žem s tarnyba prie Aplinkos ministerijos, 2017-2021

Sutartiniai ženklai:

- Požeminis ryši kabelis (3801)
- Ryši kabelis požeminiam vamzdyje (3802)
- Elektronini ryši tinkl elektronini ryši infrastrukt ros apsaugos zona
- Žem s sklypas, patenkantis apsaugos zon
- Indeksinis tinklelis
- Gyvenviet s ribos
- Savivaldyb s ribos

	UAB „Ignitis grup s paslaug centras“ Laisv s pr. 10, 04215 Vilnius	
Mastelis 1:6 000	5 / 10 lap	
Vardas, pavard	Kvalifikacijos pažym jimo Nr.	Data
Danielius Dun ia	2M-M-2095	2023-08-23

ELEKTRONINI RYŠI TINKL ELEKTRONINI RYŠI INFRASTRUKT ROS APSAUGOS ZON PLANAS

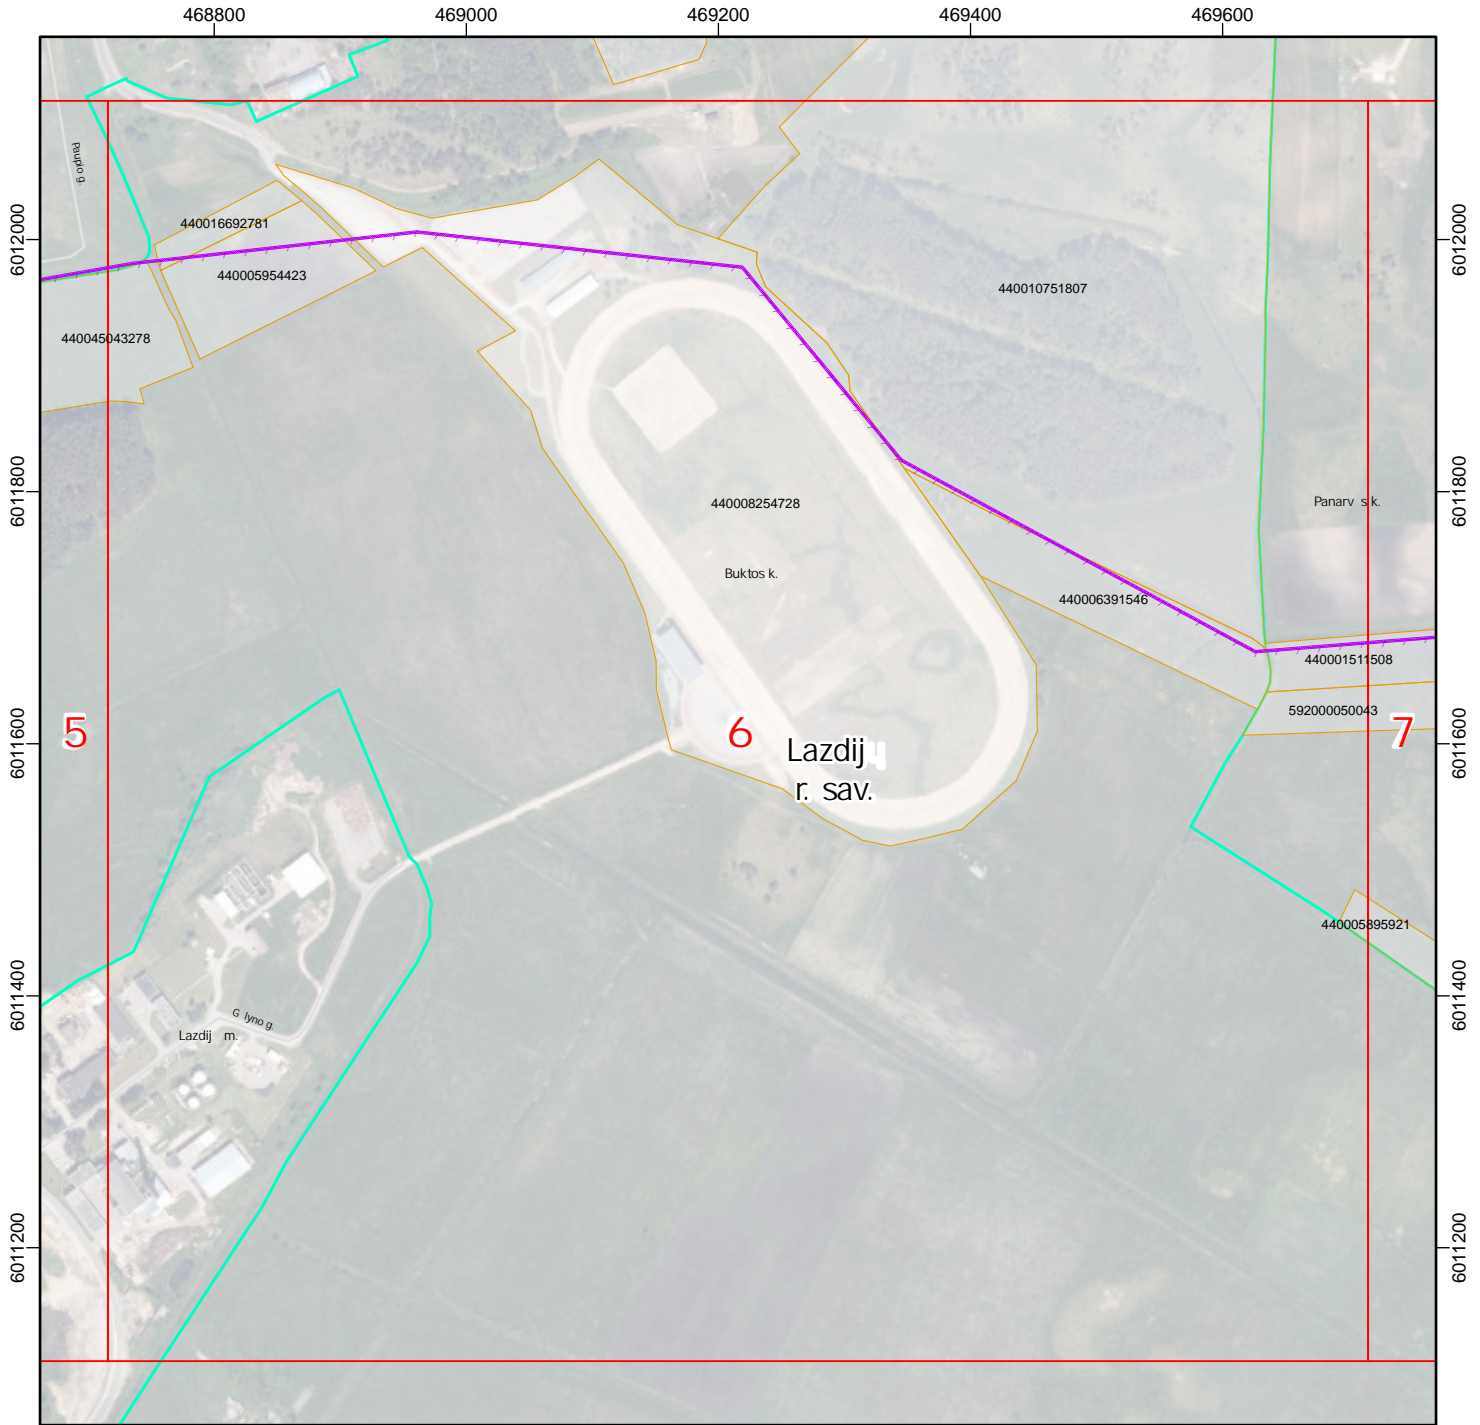


Sutartiniai ženklai:

- Požeminis ryšis kabelis (3801)
- Ryšis kabelis požeminiame vamzdyje (3802)
- Elektronini ryši tinkl elektronini ryši infrastrukt ros apsaugos zona
- Žem s sklypas, patenkantis apsaugos zon
- Indeksinis tinklelis
- Gyvenviet s ribos
- Savivaldyb s ribos

© HNIT-BALTIC; ORT10LT ©, Nacionalin žem s tarnyba prie Aplinkos ministerijos, 2017-2021

	UAB „Ignitis grup s paslaug centras“ Laisv s pr. 10, 04215 Vilnius	
Mastelis 1:6 000	6 / 10 lap	
Vardas, pavard	Kvalifikacijos pažym jimo Nr.	Data
Danielius Dun ia	2M-M-2095	2023-08-23

ELEKTRONINI RYŠI TINKL ELEKTRONINI RYŠI INFRASTRUKT ROS APSAUGOS ZON PLANAS

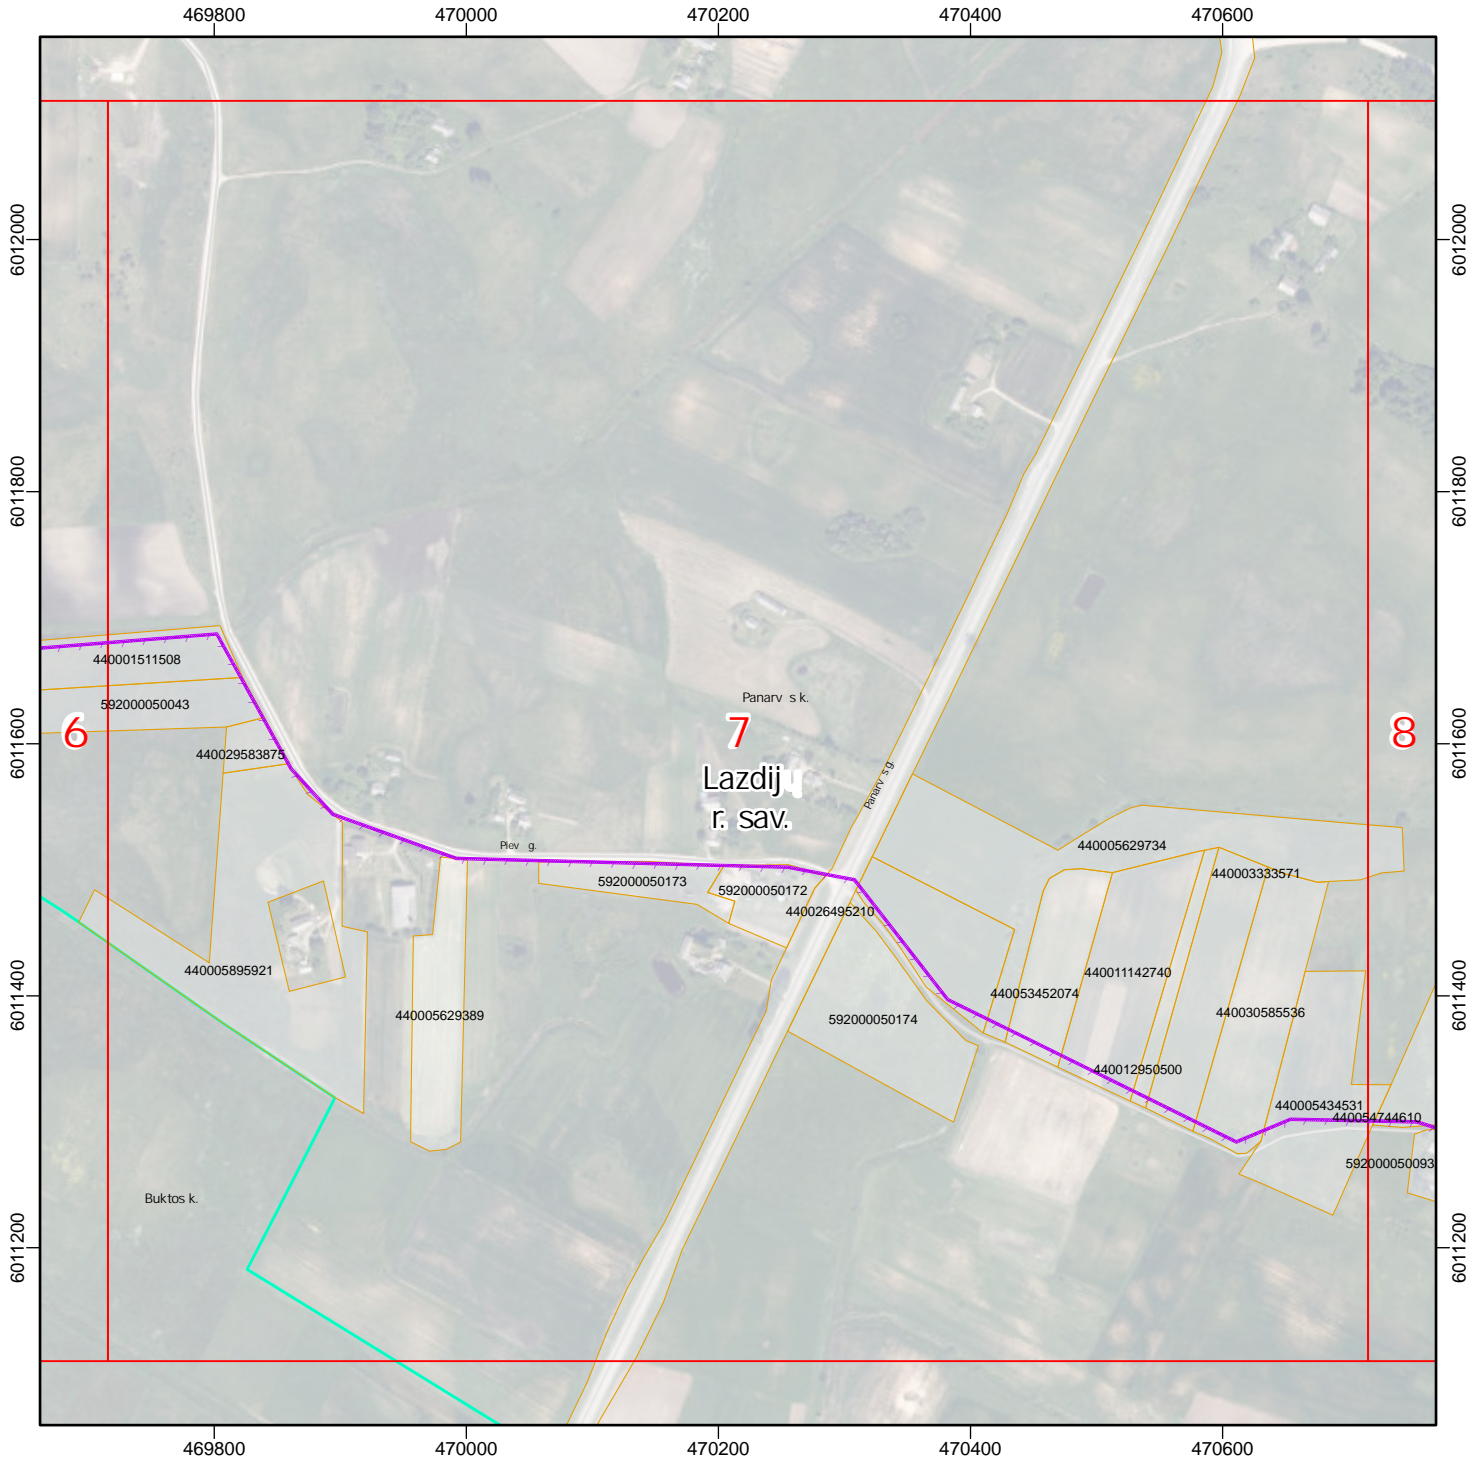


© HNIT-BALTIC; ORT10LT ©, Nacionalin žem s tarnyba prie Aplinkos ministerijos, 2017-2021

Sutartiniai ženklai:

- Požeminis ryši kabelis (3801)
- Ryši kabelis požeminiam vamzdyje (3802)
- Elektronini ryši tinkl elektronini ryši infrastrukt ros apsaugos zona
- Žem s sklypas, patenkantis apsaugos zon
- Indeksinis tinklelis
- Gyvenviet s ribos
- Savivaldyb s ribos

	UAB „Ignitis grupė paslaug centras“ Laisv s pr. 10, 04215 Vilnius	
Mastelis 1:6 000	7 / 10 lap	
Vardas, pavard	Kvalifikacijos pažym jimo Nr.	Data
Danielius Dun ia	2M-M-2095	2023-08-23

ELEKTRONINI RYŠI TINKL ELEKTRONINI RYŠI INFRASTRUKT ROS APSAUGOS ZON PLANAS

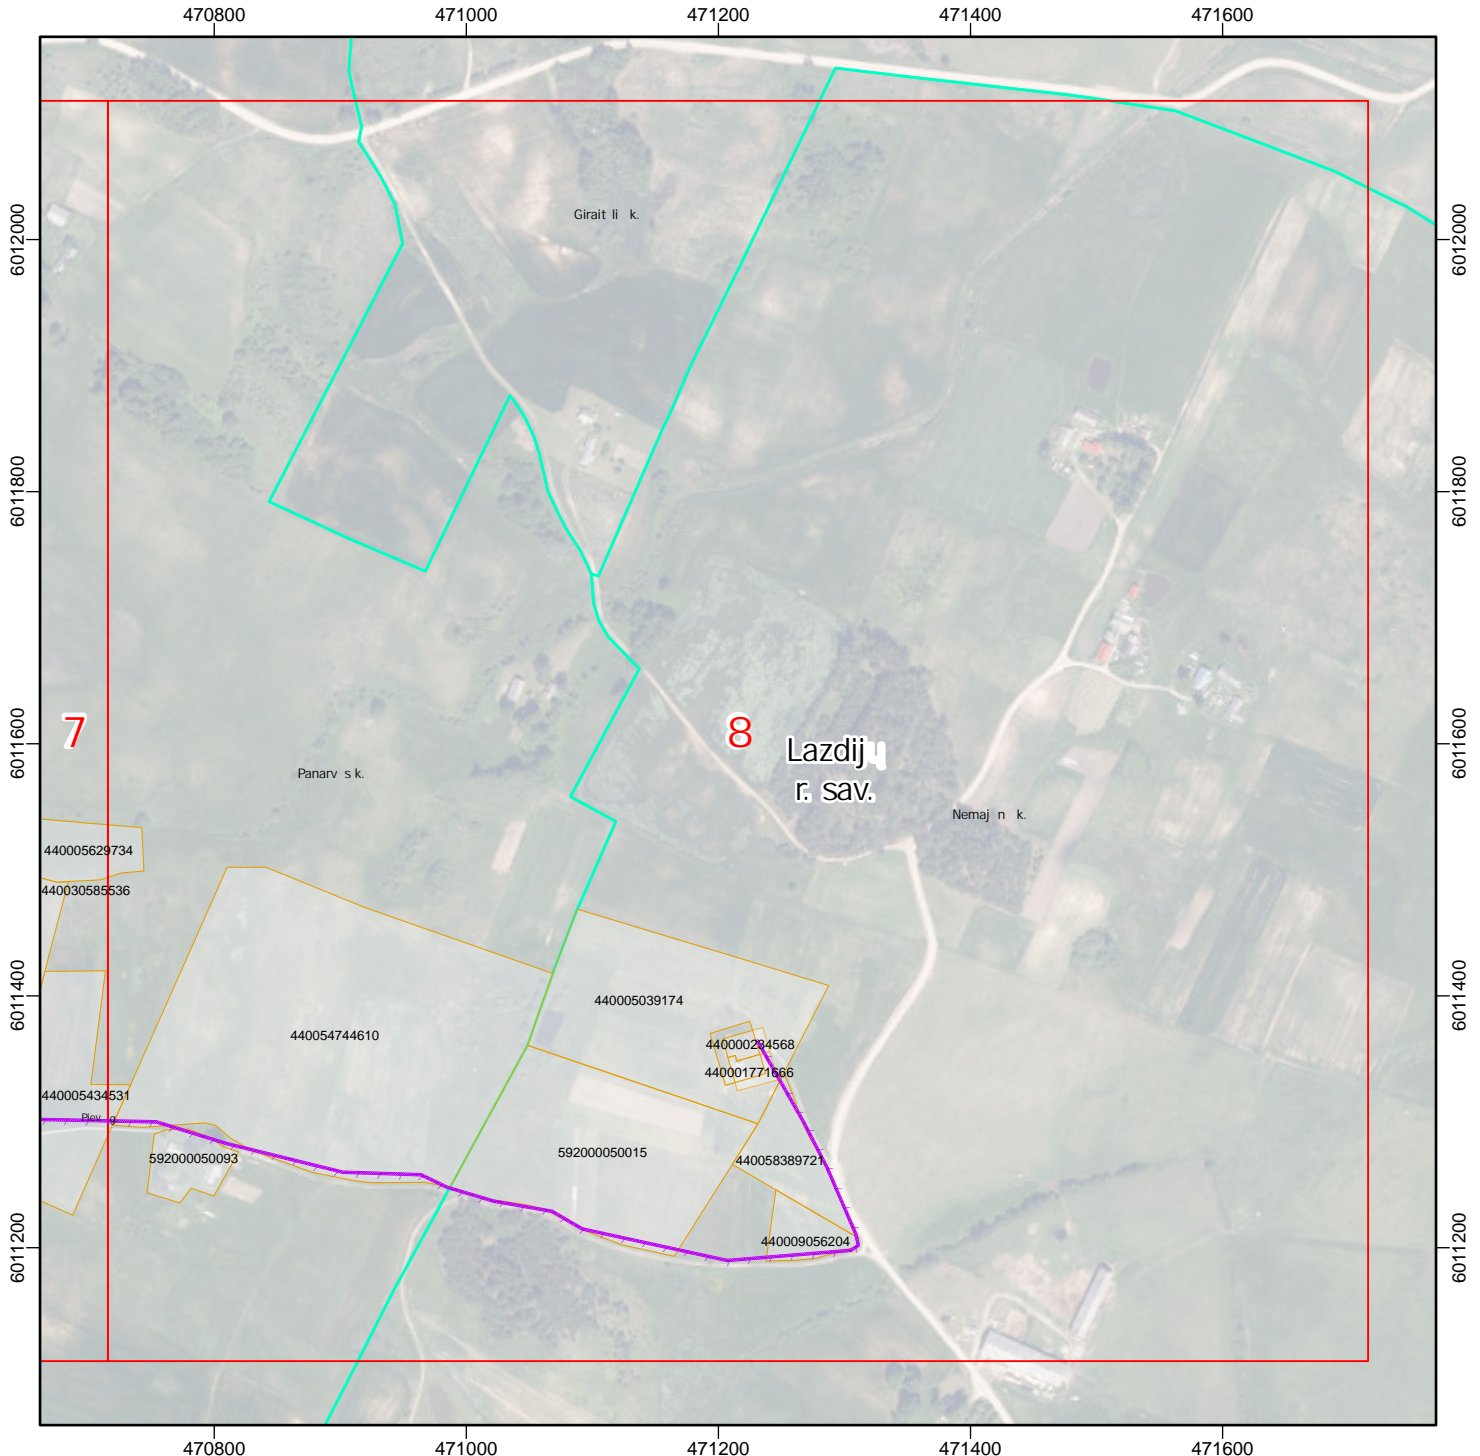


© HNIT-BALTIC; ORT10LT ©, Nacionalin žem s tarnyba prie Aplinkos ministerijos, 2017-2021

Sutartiniai ženklai:

- Požeminis ryši kabelis (3801)
- Ryši kabelis požeminiam vamzdyje (3802)
- Elektronini ryši tinkl elektronini ryši infrastrukt ros apsaugos zona
- Žem s sklypas, patenkantis apsaugos zon
- Indeksinis tinklelis
- Gyvenviet s ribos
- Savivaldyb s ribos

	UAB „Ignitis grup s paslaug centras“ Laisv s pr. 10, 04215 Vilnius	
Mastelis 1:6 000	8 / 10 lap	
Vardas, pavard	Kvalifikacijos pažym jimo Nr.	Data
Danielius Dun ia	2M-M-2095	2023-08-23

ELEKTRONINI RYŠI TINKL ELEKTRONINI RYŠI INFRASTRUKT ROS APSAUGOS ZON PLANAS

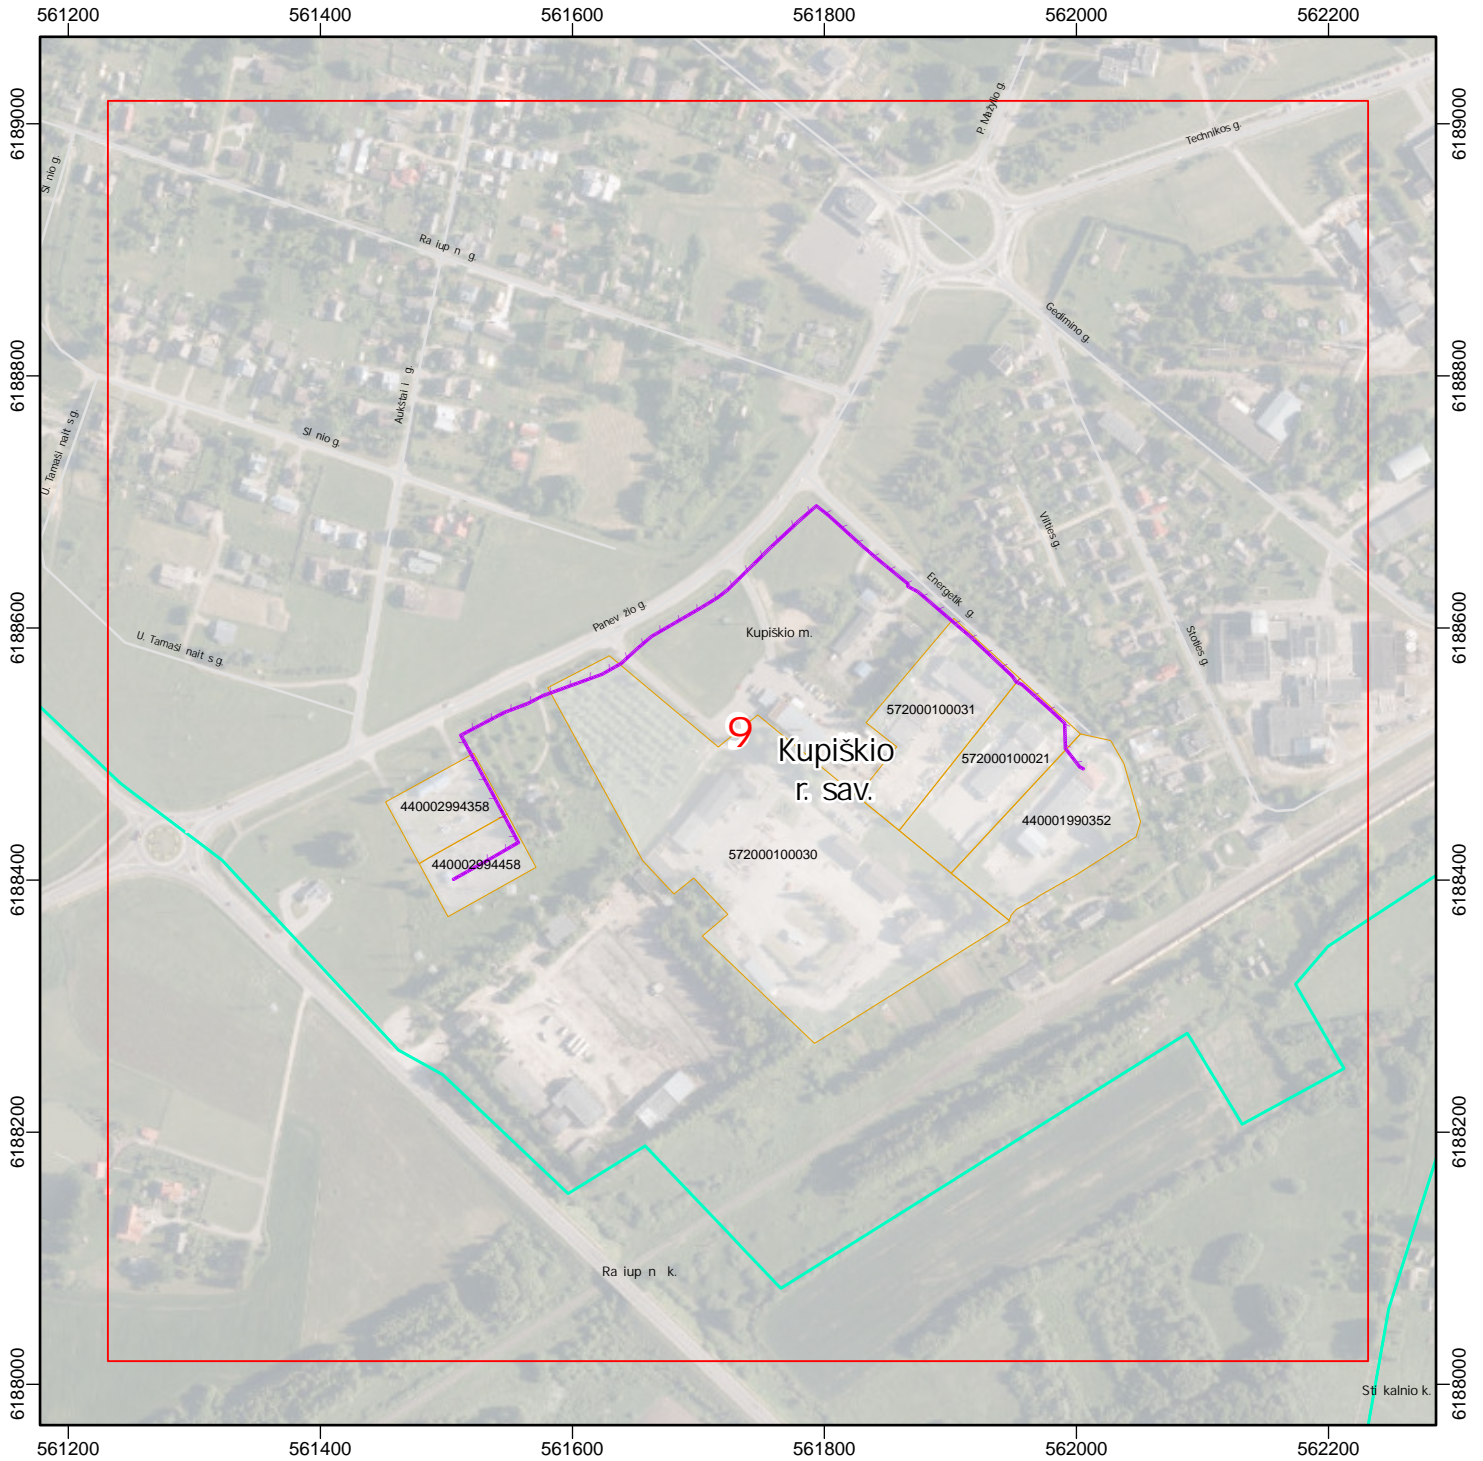


© HNIT-BALTIC; ORT10LT ©, Nacionalinė žemės tarnyba prie Aplinkos ministerijos, 2017-2021

Sutartiniai ženklai:

- Požeminis ryšio kabelis (3801)
- Ryšio kabelis požeminiam vamzdyje (3802)
- Elektroninio ryšio tinklo elektroninio ryšio infrastruktūros apsaugos zona
- Žemės sklypas, patenkantis apsaugos zoną
- Indeksinis tinklėlis
- Gyvenvieties ribos
- Savivaldybės ribos

	UAB „Ignitis grupės paslaugų centras“ Laisvės pr. 10, 04215 Vilnius	
Mastelis 1:6 000	9 / 10 lap	
Vardas, pavard	Kvalifikacijos pažymėjimo Nr.	Data
Danielius Dunia	2M-M-2095	2023-08-23

ELEKTRONINI RYŠI TINKL ELEKTRONINI RYŠI INFRASTRUKT ROS APSAUGOS ZON PLANAS

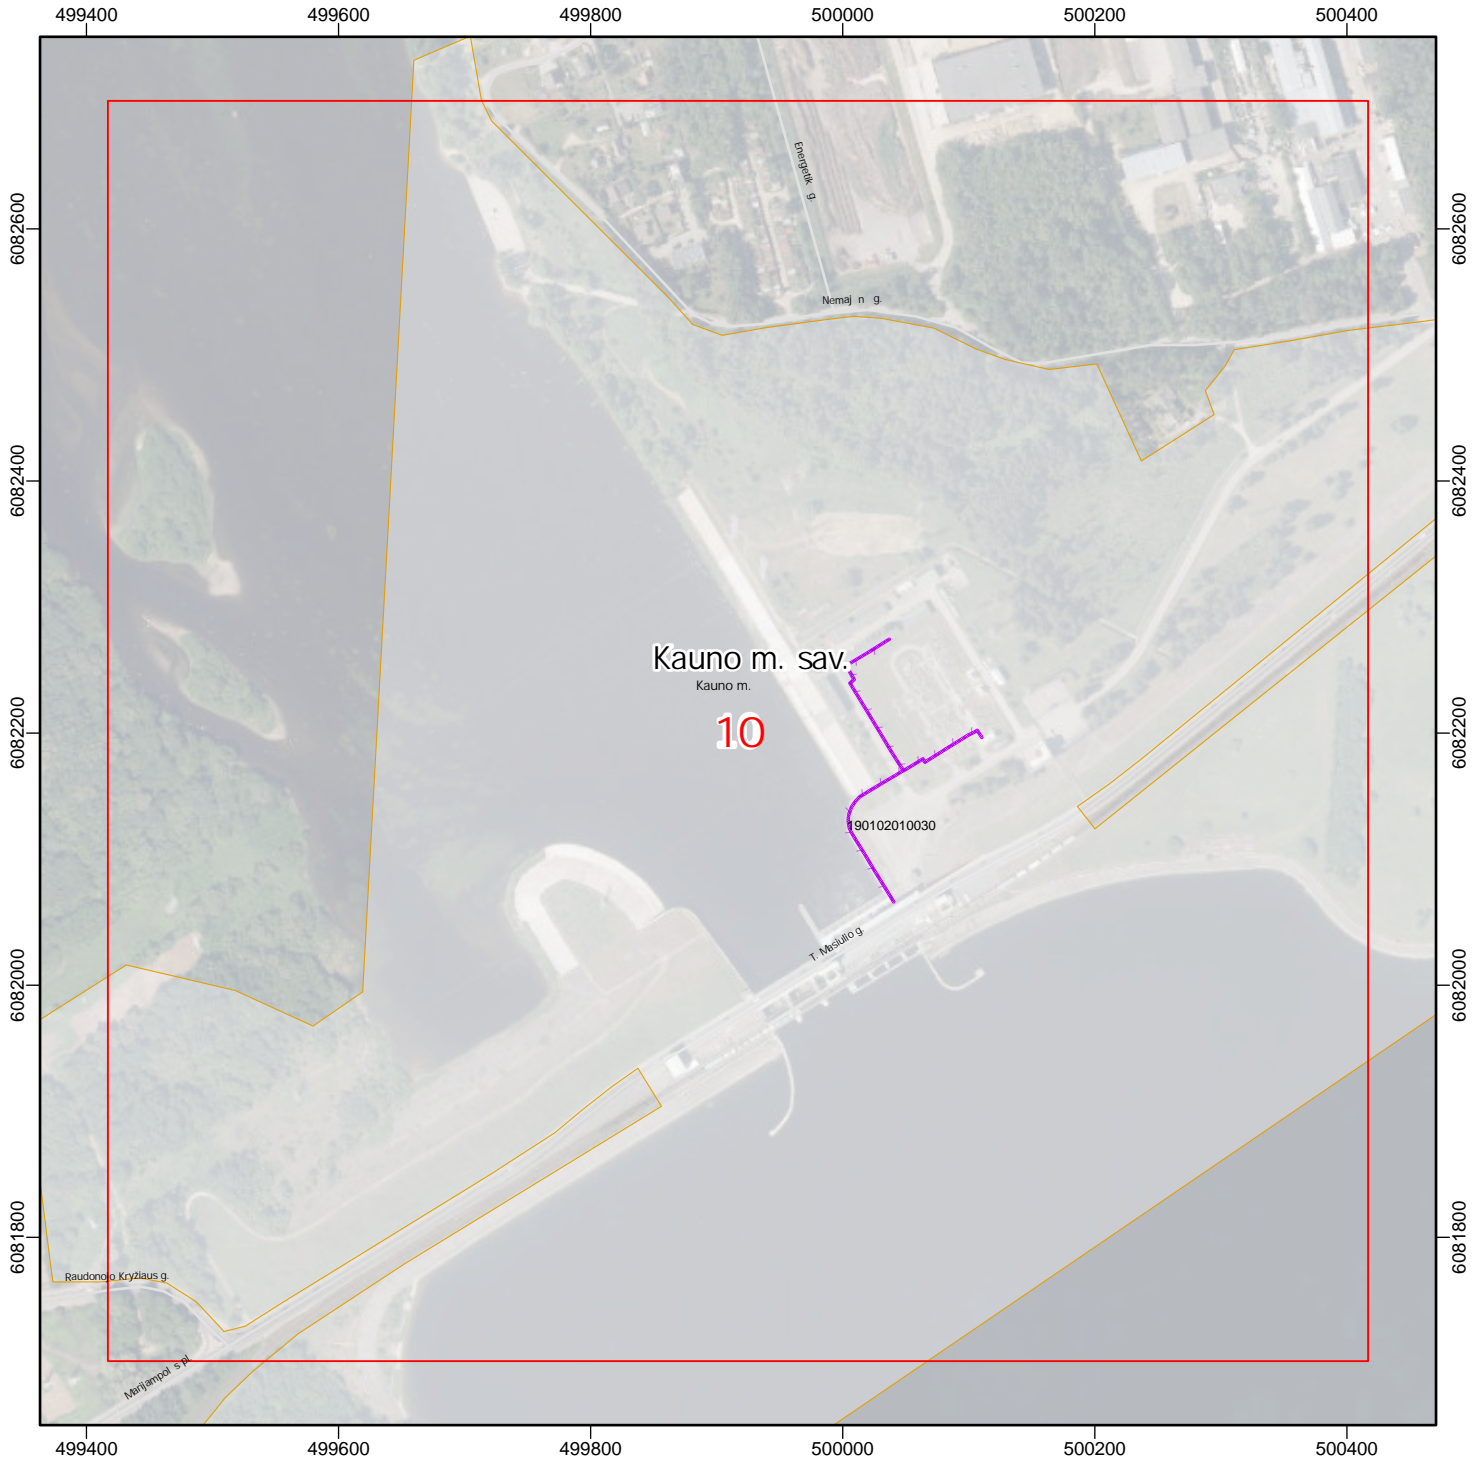

© HNIT-BALTIC; ORT10LT ©, Nacionalinė žemės tarnyba prie Aplinkos ministerijos, 2017-2021

Sutartiniai ženklai:

- Požeminis ryšio kabelis (3801)
- Ryšio kabelis požeminiame vamzdyje (3802)
- Elektronini ryšio tinklo elektronini ryšio infrastruktūros apsaugos zona
- Žemės sklypas, patenkantis apsaugos zonai
- Indeksinis tinktelis
- Gyvenvieties ribos
- Savivaldybės ribos

	UAB „Ignitis grupės paslaugų centras“ Laisvės pr. 10, 04215 Vilnius	
Mastelis 1:6 000	10 / 10 lap	
Vardas, pavardė	Kvalifikacijos pažymėjimo Nr.	Data
Danielius Dunia	2M-M-2095	2023-08-23